
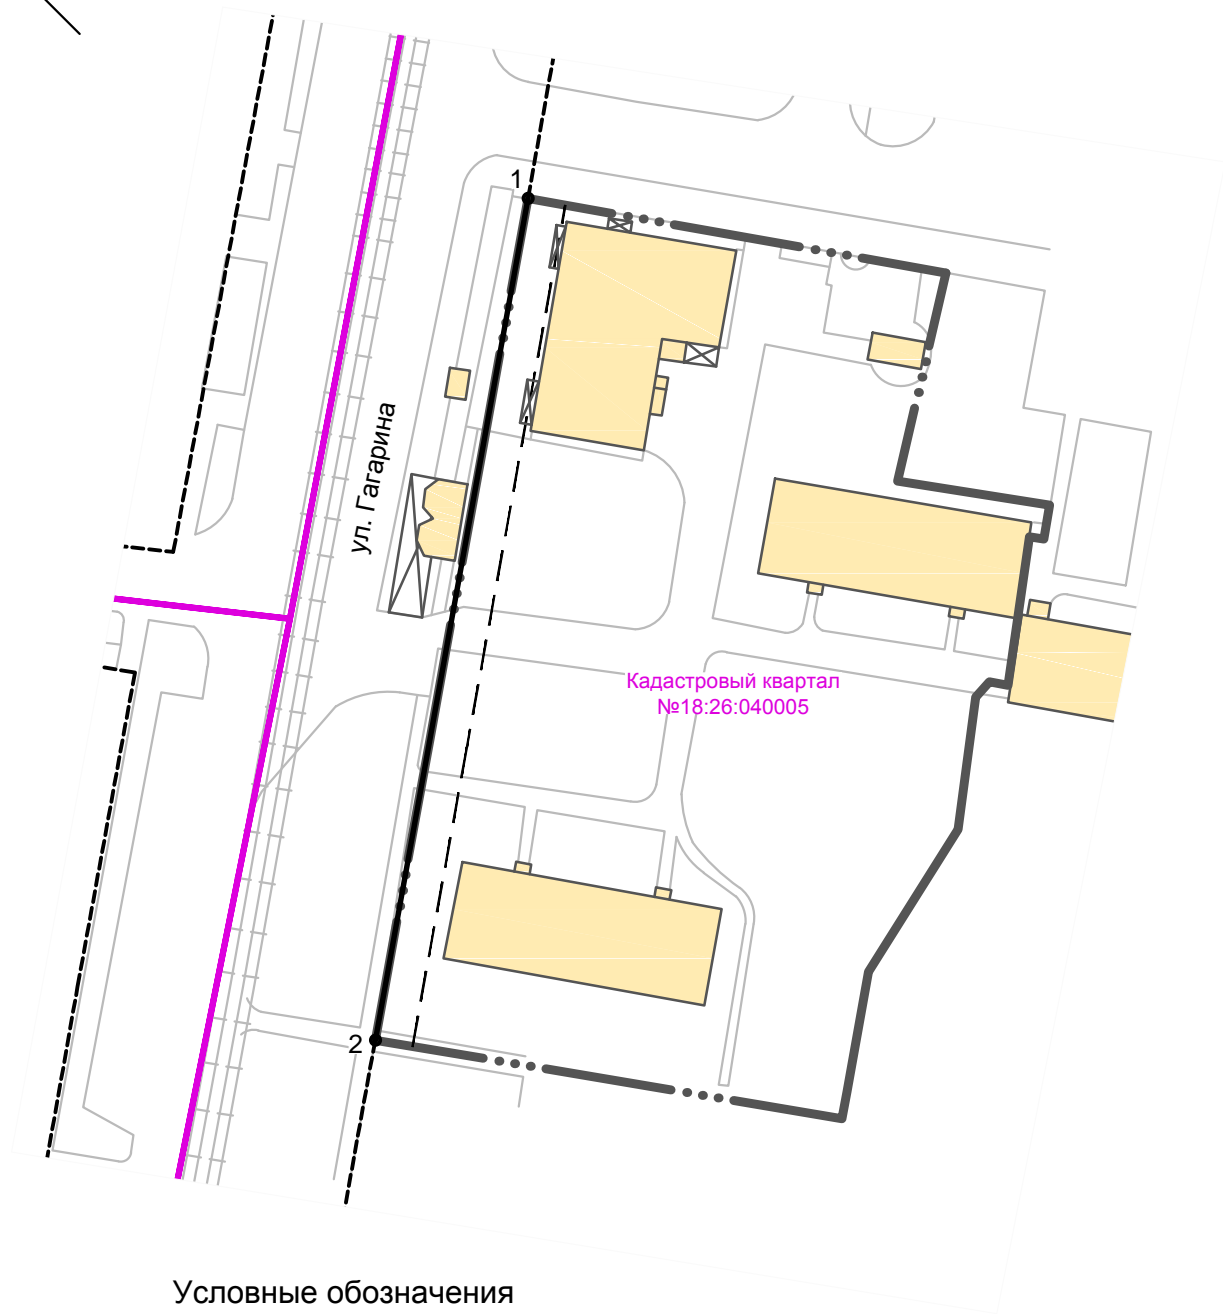


Чертеж красных линий

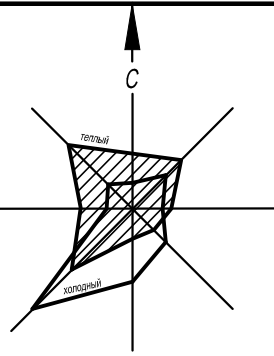

Ведомость координат поворотных точек красных линий

№	Координаты представлены в местной системе координат города Ижевска		Расстояние, м
	X	Y	
1	14503,96	18750,29	113,1
2	14392,70	18730,09	
№	Координаты представлены в системе координат, используемой для ведения Единого государственного реестра недвижимости		Расстояние, м
	X	Y	
1	383210,01	2227929,83	113,1
2	383098,86	2227909,04	

Условные обозначения

- Границы проектируемой территории
- Утверждаемые красные линии
- Условные/перспективные красные линии
- Линии отступа от красных линий, в целях определения мест допустимого размещения зданий, строений, сооружений
- Границы кадастровых кварталов
- Существующие здания и сооружения
- Поворотная точка утверждаемых красных линий
- Порядковый номер утверждаемых красных линий

						05-11/14-2020-ПМТ.ОЧ			
						Документация по планировке территории (проект межевания территории), ограниченной ул. Гагарина и земельными участками с кадастровыми номерами 18:26:040005:21, 18:26:040005:53 в Ленинском районе города Ижевска			
Изм.	Кол.уч	Лист	№ док.	Подп.	Дата	Проект межевания территории. Основная часть	Стадия	Лист	Листов
Нач.отд.пр.раб.	Муллагалеева						ПМТ	2	
Разработал	Беркутова					Чертеж красных линий, М 1:1000	муниципальное бюджетное учреждение "Архитектурно-планировочное бюро"		
Проверил	Харина								

Инв. N подл. | Подпись и дата | Взам. инв. N