



Чертеж межевания территории

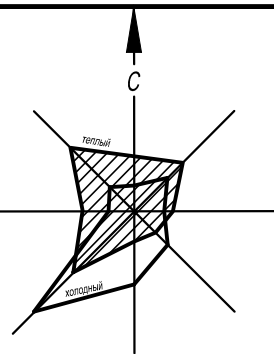

Экспликация зданий и сооружений

Позиция	Наименование	Этажность	Сущ.
1	Общественное здание по адресу ул. Гагарина, 8а (торговля, мини-отель)	3	Сущ.
2	Многоквартирный жилой дом по адресу ул. Гагарина, 8	4	Сущ.
3	Многоквартирный жилой дом по адресу ул. Гагарина, 10	4	Сущ.
4, 5	Торговые павильоны	1	Сущ.
6	Остановочный павильон с торговым объектом	1	Сущ.

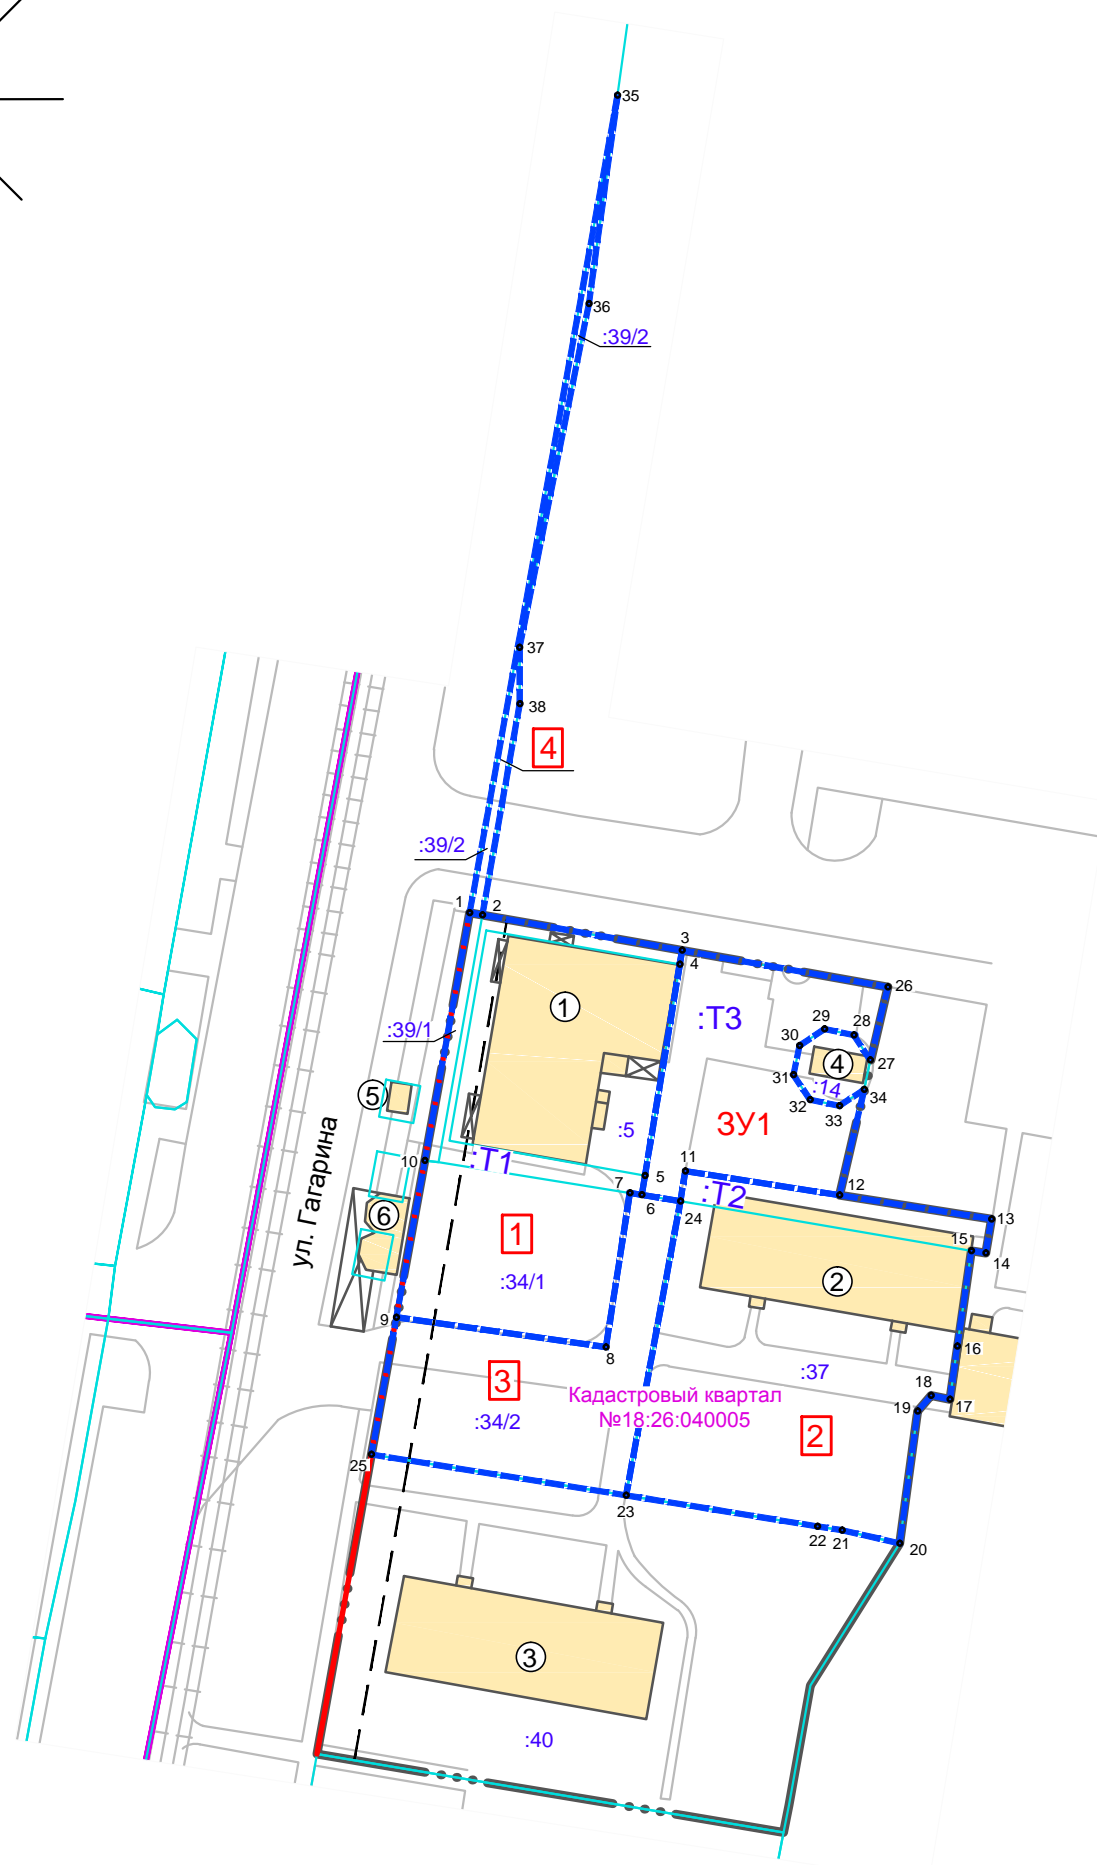

Условные обозначения

- Границы проектируемой территории
- Утверждаемые красные линии
- Линии отступа от красных линий, в целях определения мест допустимого размещения зданий, строений, сооружений
- Границы кадастровых кварталов
- Границы участков, учтенных в ЕГРН
- Существующие здания и сооружения
- Границы образуемых земельных участков
- Условный номер образуемого земельного участка
- Условный номер земельного участка, образуемого из земель неразграниченной государственной собственности
- Обозначение территорий, включаемых в состав земельных участков, образуемых в результате перераспределения, находящихся в государственной или муниципальной собственности
- Кадастровый номер изменяемого земельного участка/условная часть

Примечание: Границы публичных сервитутов не установлены.

						05-11/14-2020-ПМТ.ОЧ				
						Документация по планировке территории (проект межевания территории), ограниченной ул. Гагарина и земельными участками с кадастровыми номерами 18:26:040005:21, 18:26:040005:53 в Ленинском районе города Ижевска				
Изм.	Кол.уч	Лист	N док.	Подп.	Дата					
Нач.отд.пр.раб.	Муллагалеева									
ГАП						Проект межевания территории . Основная часть		Стадия ПМТ	Лист 1	Листов
Разработал Беркутова						Чертеж межевания территории , М 1:1000		муниципальное бюджетное учреждение "Архитектурно-планировочное бюро"		
Проверил Чернышова										

Взам. инв. N

Подпись и дата

Инв. N подл.